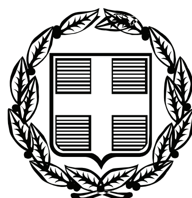


ΕΦΗΜΕΡΙΣ ΤΗΣ ΚΥΒΕΡΝΗΣΕΩΣ

ΤΗΣ ΕΛΛΗΝΙΚΗΣ ΔΗΜΟΚΡΑΤΙΑΣ

ΤΕΥΧΟΣ ΤΕΤΑΡΤΟ **Αρ. Φύλλου 272**

21 Μαΐου 2010

ΠΕΡΙΕΧΟΜΕΝΑ

ΑΠΟΦΑΣΕΙΣ

ΑΠΟΦΑΣΕΙΣ

Αριθ. 7469 (1)

Καθορισμός ορίων αιγιαλού και παραλίας στην περιοχή «Κάτεργο» Άγιοι Σαράντα Δήμου Ιεράπετρας Νομ. Λασιθίου.

Ο ΓΕΝΙΚΟΣ ΓΡΑΜΜΑΤΕΑΣ ΠΕΡΙΦΕΡΕΙΑΣ ΚΡΗΤΗΣ

Έχοντας υπόψη:

1. Τις διατάξεις του Ν. 2971/2001 (ΦΕΚ 285/Α΄/19-12-2001) «περί αιγιαλού και παραλίας».

2. Τις διατάξεις του Ν.Δ. 439/1970 «περί συμπληρώσεως των διατάξεων περί αιγιαλού».

3. Τις διατάξεις του Ν. 3200/1955 «περί διοικητικής αποκέντρωσης», όπως αυτές τροποποιήθηκαν, συμπληρώθηκαν και ισχύουν σήμερα, με τα Ν.Δ. 532/1970, Β.Δ. 704/1970, Β.Δ. 705/1970, Β.Δ. 192/1972, Π.Δ. 71/1984, Π.Δ. 347/1986, Ν. 2026/1992 και Π.Δ. 97/1993.

4. Τις διατάξεις των παραγρ. 2 και 6 του άρθρου 1 του Ν. 2503/97 (ΦΕΚ 107/Α΄) «Διοίκηση, Οργάνωση Στελέχωση της Περιφέρειας, Ρύθμιση θεμάτων για την Τοπική Αυτοδιοίκηση και άλλες διατάξεις».

5. Την υπ' αριθμ. 1063649/790/Α0006/8-8-2004 (ΦΕΚ 985/Β΄) απόφαση του Υπουργού Οικονομίας και Οικονομικών περί «καταγραφής διοικητικής κωδικοποίησης» των αρμοδιοτήτων που περιέρχονται στους Γενικούς Γραμματείς Περιφερειών κατά τις διατάξεις του άρθρου 46 §21 του Ν. 3220/2004 (ΦΕΚ 15/Α΄/28-1-2004).

6. Την υπ' αριθμ. 37930/Δ10Ε/1264/14-10-2005 (ΦΕΚ 1432/05 τ.Β΄) απόφαση του Πρωθυπουργού και του Υπουργού Οικονομίας και Οικονομικών για τον καθορισμό των αρμοδιοτήτων των Υφυπουργών Οικονομίας και Οικονομικών».

7. Την από 14/5/2008 αίτηση της εταιρείας ΣΤΕΛΛΑ ΠΟΛΑΡΙΣ - Ξενοδοχειακές - Τουριστικές - Εμπορικές Επιχειρήσεις Α.Ε., που ζητά τον καθορισμό των οριογραμμών αιγιαλού και παραλίας στην περιοχή.

8. Το τοπογραφικό διάγραμμα όπως φαίνεται σε μια πινακίδα, που σύνταξε ο Χατζηβασίλης Χάρης, Τοπογράφος Μηχ/κός, τον Απρίλιο 2008, που έλεγξε η Βασαρμίδου Ερωφίλη, Τοπογράφος Μηχανικός της Κτηματικής Υπηρεσίας Λασιθίου, την 26/6/2009 και θεώρησε η Χριστοφίδη Μαρία, αναπλ. Προϊστάμενη της Κτημ. Υπηρεσίας Λασιθίου, την 26/6/2009.

9. Το υπ' αρ. Φ544.5/226/10/Σ6020/19-3-10 έγγραφο του ΓΕΝ, με το οποίο συμφωνεί με τις οριογραμμές του αιγιαλού και της παραλίας, όπως τις έχει προτείνει η αρμόδια επιτροπή, αποφασίζουμε:

Επικυρώνουμε την από 26/6/2009 έκθεση της κατά το άρθρο 3 του Ν. 2971/2001 αρμόδιας επιτροπής περί χάραξης των ορίων του αιγιαλού, παραλίας στην περιοχή «Κάτεργο» Άγιοι Σαράντα Δήμου Ιεράπετρας και το τοπογραφικό που σύνταξε ο Χατζηβασίλης Χάρης Τοπογράφος Μηχ/κός τον Απρίλιο 2008, που έλεγξε η Βασαρμίδου Ερωφίλη, Τοπογράφος Μηχανικός της Κτηματικής Υπηρεσίας Λασιθίου την 26/6/2009 και θεώρησε η Χριστοφίδη Μαρία, αναπλ. προϊστάμενη της Κτημ. Υπηρεσίας Λασιθίου την 26/6/2009.

Καθορίζουμε τις οριογραμμές αιγιαλού, παραλίας & την ζώνη παραλίας στο παραπάνω τοπογραφικό διάγραμμα ως εξής:

Γραμμή αιγιαλού με κόκκινη συνεχή πολυγωνική γραμμή, όπως ορίζεται από τα σημεία Α0-Α1-Α2-Α3-Α4-Α5-...-Α15-Α16.

Γραμμή παραλίας με κίτρινη συνεχή πολυγωνική γραμμή, όπως ορίζεται από τα σημεία Π0-Π1-Π2-Π3-Π4-Π5-Π6-Π7-...-Π14-Π15.

Ζώνη παραλίας πλάτους 10,0μ. για την εξυπηρέτηση των σκοπών της παρ. 2 του αρθ. 1 του Ν.2971/2001.

Η επιτροπή δεν διαπίστωσε την ύπαρξη παλαιού αιγιαλού.

Οι συντεταγμένες των κορυφών της πολυγωνικής γραμμής του αιγιαλού και της παραλίας είναι ενταγμένες σε κρατικό τριγωνομετρικό δίκτυο ΕΓΣΑ 87.

Η απόφαση αυτή μαζί με την έκθεση της επιτροπής και το τοπογραφικό διάγραμμα να δημοσιευθούν στην Εφημερίδα της Κυβερνήσεως.

Ηράκλειο, 28 Απριλίου 2010

Ο Γενικός Γραμματέας Περιφέρειας
ΑΘΑΝΑΣΙΟΣ ΚΑΡΟΥΝΤΖΟΣ

ΕΚΘΕΣΗ
ΚΑΘΟΡΙΣΜΟΥ ΟΡΙΩΝ ΑΙΓΙΑΛΟΥ, ΠΑΡΑΛΙΑΣ
ΣΤΗΝ ΠΕΡΙΟΧΗ «ΚΑΤΕΡΓΟ» ΑΓΙΟΙ ΣΑΡΑΝΤΑ
ΔΗΜΟΥ ΙΕΡΑΠΕΤΡΑΣ

Στην Ιεράπετρα, σήμερα την 26/6/2009 οι παρακάτω:

Χριστοφίδη Μαρία, αναπλ. Προϊστάμενη της Κτηματικής Υπηρεσίας Λασιθίου, ως Πρόεδρος Επιτροπής,

Παπαδάκης Ιωάννης, Δ/ντής της Δ/νσης Πολεοδομίας της Νομαρχιακής Αυτοδιοίκησης Λασιθίου,

Χαμηλός Ιωάννης, Υπολιμενάρχης Ιεράπετρας.

Βασαρμίδου Ερωφίλη, Τοπογράφος Μηχανικός της Κτηματικής Υπηρεσίας Λασιθίου,

Μαυράκης Εμμανουήλ, Δ/ντής της ΔΙ.ΠΕ.Χ.Ω. της Περιφέρειας Κρήτης, ο οποίος δεν προσήλθε, αν και προσκλήθηκε,

που αποτελούμε την Επιτροπή καθορισμού ορίων αιγιαλού και παραλίας, όπως προβλέπεται από το άρθρο 3 του Ν.2971/2001, που συγκροτήθηκε με την υπ' αριθμ. 154/16-1-2009 απόφαση του Γενικού Γραμματέα Περιφέρειας Κρήτης, και αφού λάβαμε υπόψη:

1. Την αυτοψία που διενέργησε η επιτροπή στην υπό καθορισμό περιοχή και την Έκθεση που είχε συντάξει την 26/5/2008.

2. Την από 14/5/2008 αίτηση της εταιρείας ΣΤΕΛΛΑ ΠΟΛΑΡΙΣ - Ξενοδοχειακές - Τουριστικές - Εμπορικές Επιχειρήσεις Α.Ε., που ζητά τον καθορισμό των οριογραμμών αιγιαλού και παραλίας στην περιοχή.

3. Τις σχετικές διατάξεις του Ν. 2971/2001 «περί αιγιαλού, παραλίας και άλλες διατάξεις».

4. Το τοπογραφικό διάγραμμα όπως φαίνεται σε μια πινακίδα, που σύνταξε ο Χατζηβασίλης Χάρης, Τοπογράφος Μηχ/κός, τον Απρίλιο 2008, που έλεγξε η Βασαρμίδου Ερωφίλη, Τοπογράφος Μηχανικός της Κτηματικής Υπηρεσίας Λασιθίου, την 26/6/2003 και θεώρησε η Χριστοφίδη Μαρία, αναπλ. Προϊστάμενη της Κτημ. Υπηρεσίας Λασιθίου, την 26/6/2009.

5. Το γεγονός ότι ο καθορισμός των οριογραμμών γίνεται πρώτη φορά.

6. Την υπ' αρ. 685/2-7-1990 απόφαση Νομάρχη Λασιθίου, που δημοσιεύθηκε στο ΦΕΚ 420/9-8-1990 τευχ. Δ΄, με την οποία καθορίστηκαν οι οριογραμμές αιγιαλού και παραλίας ανατολικά του υπό καθορισμού τμήματος.

7. Την υπ' αρ. 11863/29-5-2007 απόφαση Γενικού Γραμματέα Περιφέρειας Κρήτης, που δημοσιεύτηκε στο ΦΕΚ 271/19-6-2007 τ. Δ΄, με την οποία καθορίστηκαν οι οριογραμμές αιγιαλού και παραλίας δυτικά του υπό καθορισμού τμήματος.

8. Το υπ' αρ. 544.5/322/09 Σ.6817/25-5-2009 έγγραφο του ΓΕΝ.

9. Τα στοιχεία καθορισμού αιγιαλού και παραλίας, που προβλέπονται από το άρθρο 9 του Ν 2971/2001 τα οποία προέκυψαν από την αυτοψία της 26/5/2008, και ειδικότερα:

α. Τη γεωμορφολογία του εδάφους για την οποία αναλυτικά αναφέρεται ότι:

1. Η μορφολογία της ακτής συνίσταται από:

Βραχώδη πρανή με απότομες κλίσεις και ύψη στέψης που κυμαίνονται από 7,50 έως 15,0 μέτρα (), και από γαιώδη ήπιες κλίσεις (Α2-Α4), όπως προκύπτει από το τοπογραφικό διάγραμμα.

2. Της ακτής συνέχονται εκτάσεις πεδινές, με έδαφος γαιώδες, εκτός οικισμού αδόμητες με χρήση γεωργική, τουριστική, κατοικίας.

3. Τα φυσικό όριο βλάστησης συνίσταται από θαμνώδη φυσική βλάστηση (σχοίνα).

β. Το γεγονός ότι στη περιοχή δεν εντοπίστηκαν παράκτιοι πόροι.

γ. Το γεγονός ότι η περιοχή προσβάλλεται από ισχυρούς ανέμους Ν, ΝΑ,ΝΔ διεθυνσεων έντασης έως 7Β.

δ. Τη μορφολογία του πυθμένα ο οποίος συνίσταται από άμμο σε ήπιες κλίσεις με μικρά βάθη κοντά στην ακτή.

ε. Τον τομέα ανάπτυξης κυματισμού σε σχέση με το μέτωπο της ακτής, ότι δηλαδή πρόκειται για ακτή με μεγάλο ανάπτυγμα πελάγους.

στ. Στην περιοχή δεν υπάρχουν τεχνικά έργα.

ζ. Στην περιοχή δεν υπάρχουν εγκεκριμένες χωροταξικές κατευθύνσεις και χρήσεις γης που επηρεάζουν την παράκτια ζώνη.

η. Το ότι στη περιοχή δεν υπάρχουν δημόσια καταγεγραμμένα κτήματα κάθε κατηγορίας που βρίσκονται σε άμεση γειτνίαση με την παράκτια ζώνη.

θ. Στην περιοχή δεν υφίσταται κτηματολόγιο.

ι. Την μη ύπαρξη ευπαθών οικοσυστημάτων και προστατευόμενων περιοχών.

ΚΑΘΟΡΙΖΕΙ

Τις οριογραμμές αιγιαλού και παραλίας και την ζώνη παραλίας στο παραπάνω τοπογραφικό διάγραμμα που φαίνεται σε μια πινακίδα ως εξής:

Γραμμή αιγιαλού με κόκκινη συνεχή πολυγωνική γραμμή όπως ορίζεται από τα σημεία Α0-Α1-Α2-Α3-Α4-Α5-...-Α15-Α16.


Γραμμή παραλίας με κίτρινη συνεχή πολυγωνική γραμμή όπως ορίζεται από τα σημεία Π0-Π1-Π2-Π3-Π4-Π5-Π6-Π7-...-Π14-Π15.

Ζώνη παραλίας πλάτους 10,0μ. για την εξυπηρέτηση των σκοπών της παρ. 2 του αρθ. 1 του Ν.2971/2001.


Η επιτροπή δεν διαπίστωσε την ύπαρξη παλαιού αιγιαλού.

Οι συντεταγμένες των κορυφών της πολυγωνικής γραμμής του αιγιαλού και της παραλίας είναι ενταγμένες σε κρατικό τριγωνομετρικό δίκτυο ΕΓΣΑ 87.

Η Πρόεδρος	Τα Μέλη
ΜΑΡΙΑ ΧΡΙΣΤΟΦΙΔΗ	ΙΩΑΝΝΗΣ ΠΑΠΑΔΑΚΗΣ
	ΙΩΑΝΝΗΣ ΧΑΜΗΛΟΣ
	ΕΡΩΦΙΛΗ ΒΑΣΑΡΜΙΔΟΥ

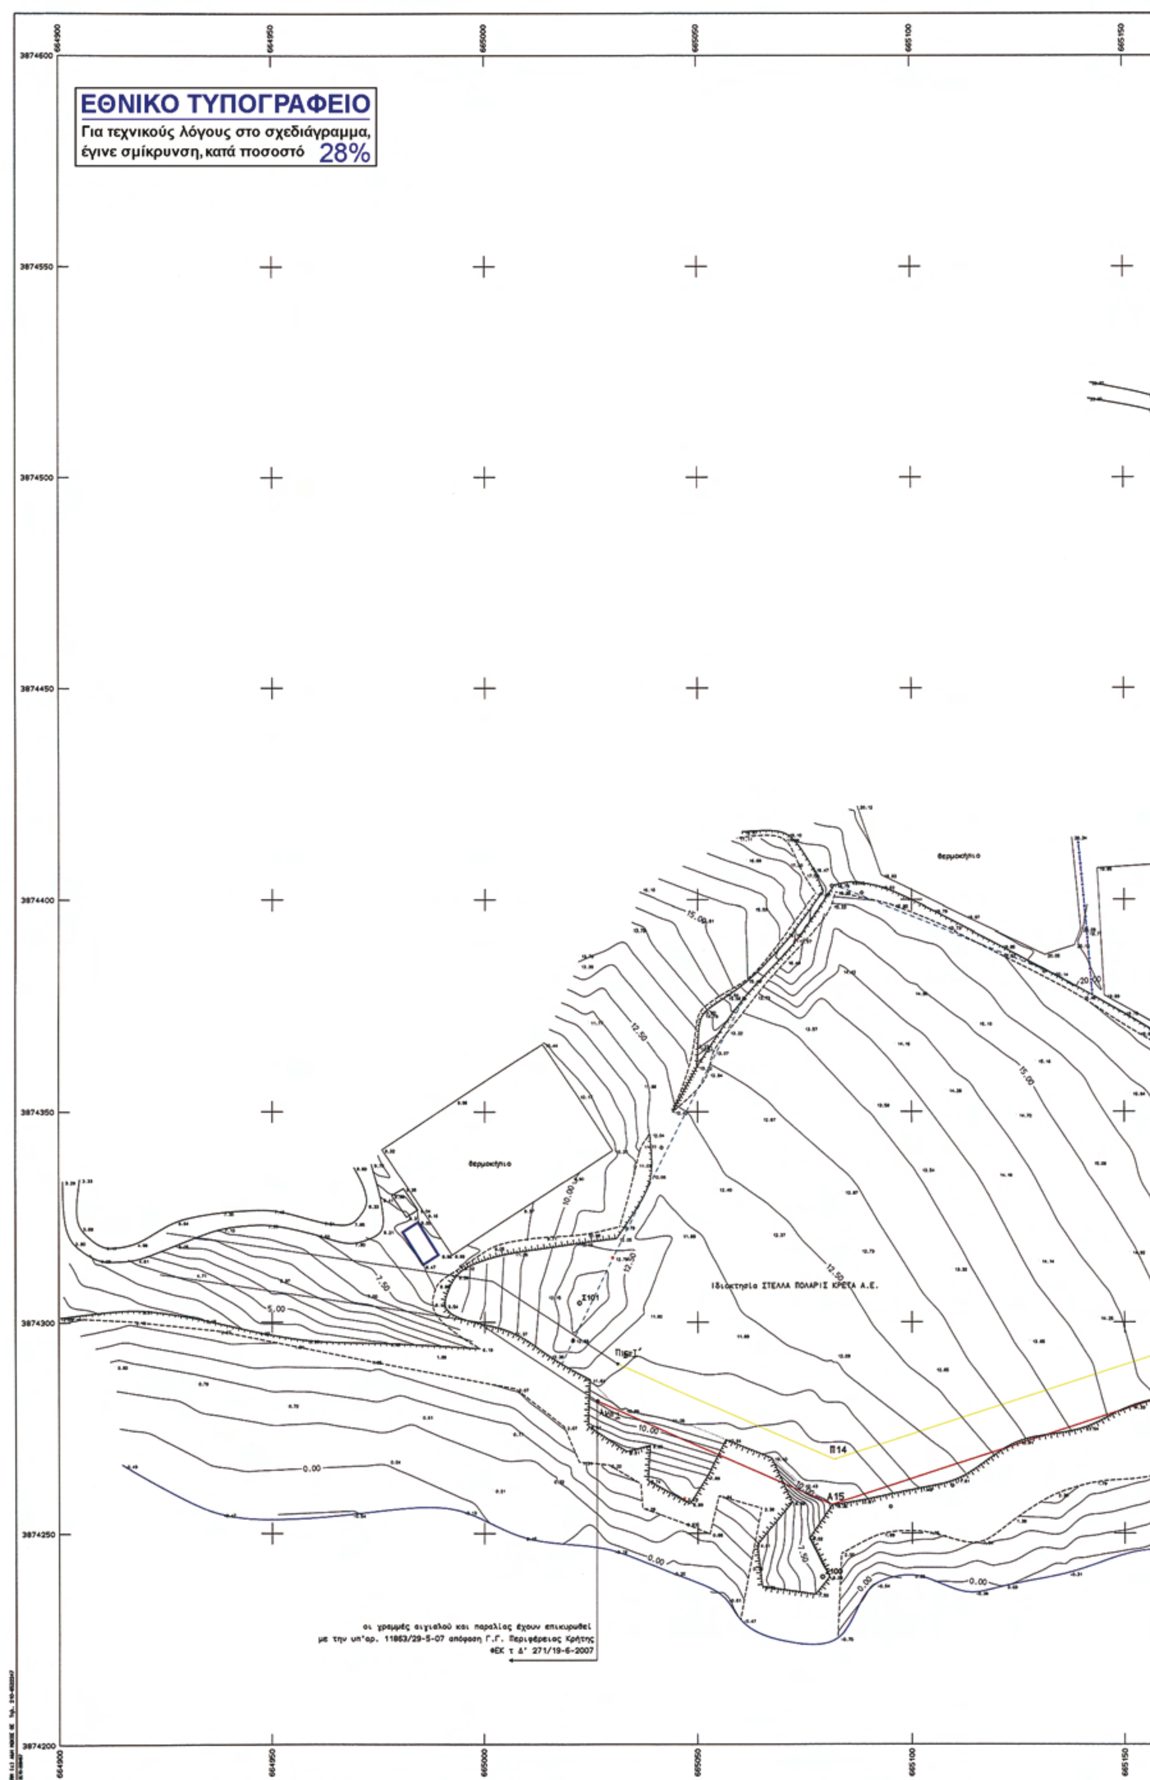

ΕΘΝΙΚΟ ΤΥΠΟΓΡΑΦΕΙΟ
Για τεχνικούς λόγους στο σχεδιάγραμμα, έγινε σμίκρυνση, κατά ποσοστό 28%
θερμοκήπιο
θερμοκήπιο
Ιδιοκτησία ΣΤΕΛΛΑ ΠΟΛΑΡΙΣ ΚΡΗΤΑ Α.Ε.
Π14
Α15
Σ101
οι γραμμές αιγιαλού και παραλίας έχουν επικυρωθεί
με την υπ'αρ. 11863/29-5-07 απόφαση Γ.Γ. Περιφέρειας Κρήτης
ΦΕΚ τ Δ' 271/19-6-2007

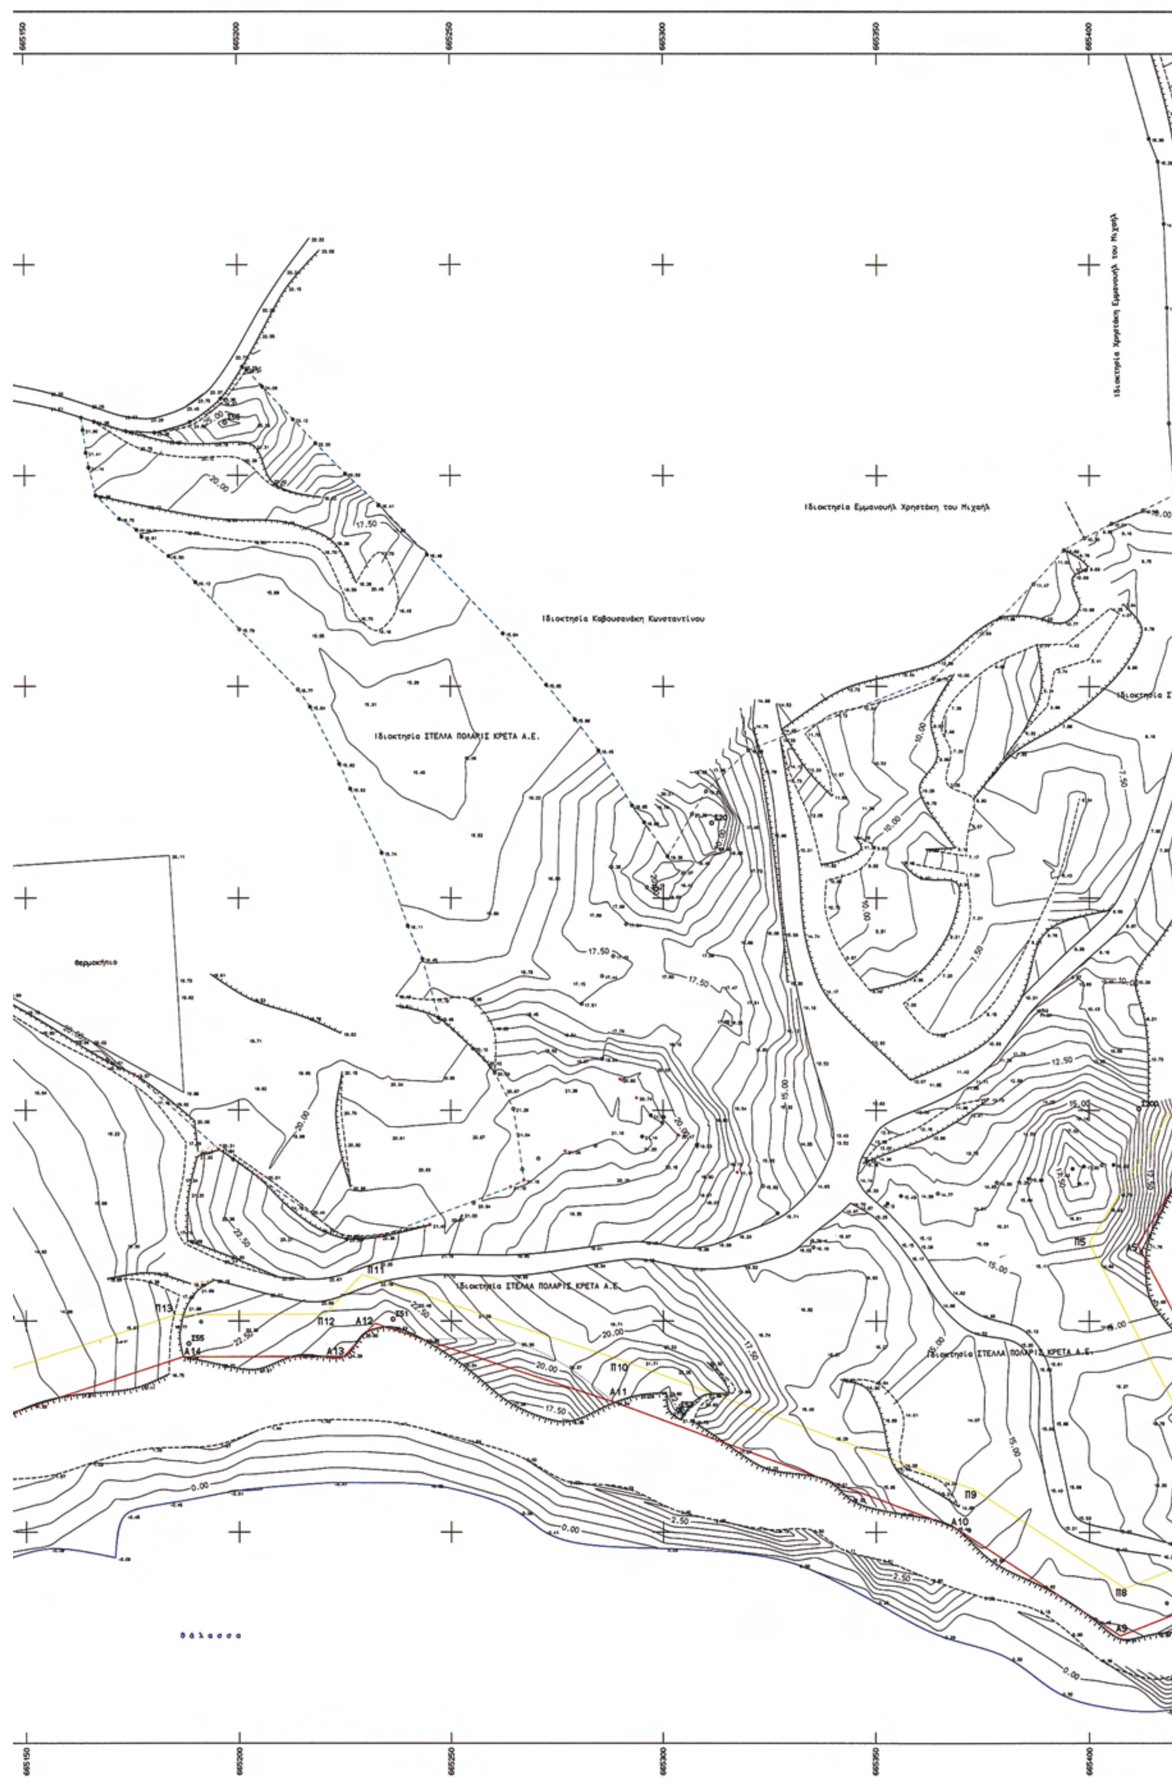

665150
665200
665250
665300
665350
665400
Ιδιοκτησία Χρηστάκη Εμμανουήλ του Μιχαήλ
Ιδιοκτησία Εμμανουήλ Χρηστάκη του Μιχαήλ
Ιδιοκτησία Καβουσανάκη Κωνσταντίνου
Ιδιοκτησία ΣΤΕΛΛΑ ΠΟΛΑΡΙΣ ΚΡΗΤΑ Α.Ε.
Θερμοκήπιο
Π11
Π13
Π12
Α12
Α13
Α14
Π10
Α11
Π9
Α10
Π8
Α9
Π5
Θάλασσα

Ιδιοκτησία ΣΤΕΛΛΑ ΠΟΛΑΡΙΣ ΚΡΗΤΑ Α.Ε.

Ιδιοκτησία Χρηστάκη Εμμανουήλ του Μιχαήλ

οι γραμμές αιγιαλού και παραλίας έχουν επικυρωθεί με την υπ'αρ. 685/2-7-90 απόφαση Νομάρχη Λασιθίου ΦΕΚ τ Δ' 420/9-8-90

θάλασσα



ΥΠΟΜΝΗΜΑ

Οι οριογραμμές αιγιαλού και παραλίας ορίζονται ως εξής :
- κορυφές αιγιαλού από Α1 έως Α15 και
- κορυφές παραλίας από Π1 έως Π14
  όπως αυτές φαίνονται στο παρόν.

Η εξασφάλιση των κορυφών των οριογραμμών αιγιαλού και παραλίας έγινε με ορθογώνιες συντεταγμένες κρατικού δικτύου (ΕΓΣΑ '87) όπως αναφέρονται στον παρακάτω πίνακα.


ΣΥΝΤΕΤΑΓΜΕΝΕΣ ΚΟΡΥΦΩΝ ΑΙΓΙΑΛΟΥ

α/α	Χ	Ψ
Α1	665468.556	3874486.803
Α2	665485.609	3874440.183
Α3	665452.017	3874416.266
Α4	665447.899	3874377.261
Α5	665411.550	3874318.064
Α6	665437.855	3874268.005
Α7	665457.638	3874253.022
Α8	665451.151	3874242.768
Α9	665407.297	3874225.430
Α10	665368.504	3874251.128
Α11	665298.477	3874280.711
Α12	665231.928	3874299.347
Α13	665224.740	3874291.530
Α14	665186.935	3874291.435
Α15	665081.333	3874256.712
Α0	665470,886	3874541,626
Α16	665026,220	3874281,290

ΣΥΝΤΕΤΑΓΜΕΝΕΣ ΚΟΡΥΦΩΝ ΠΑΡΑΛΙΑΣ

α/α	Χ	Ψ
Π1	665459.164	3874483.367
Π2	665473.599	3874443.908
Π3	665442.545	3874421.798
Π4	665438.192	3874380.564
Π5	665400.051	3874318.448
Π6	665430.040	3874261.379
Π7	665444.098	3874250.733
Π8	665408.471	3874236.648
Π9	665373.059	3874260.106
Π10	665291.777	3874290.153
Π11	665228.932	3874310.863
Π12	665220.340	3874301.519
Π13	665185.321	3874301.431
Π14	665082.237	3874267.537
Π0	665460,886	3874541,685
Π16	665041,391	3874280,586

ΑΠΟΣΠΑΣΜΑ ΧΑΡΤΗ ΚΛΙΜΑΚΑΣ 1:50.000

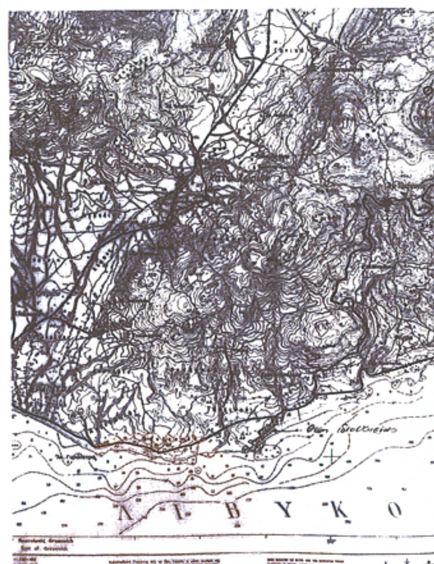

ΥΠΟΥΡΓΕΙΟ ΟΙΚΟΝΟΜΙΑΣ ΚΑΙ ΟΙΚΟΝΟΜΙΚΩΝ
ΚΤΗΜΑΤΙΚΗ ΥΠΗΡΕΣΙΑ Ν. ΛΑΣΙΘΙΟΥ

ΤΟΠΟΓΡΑΦΙΚΟ ΔΙΑΓΡΑΜΜΑ

ΚΑΘΟΡΙΣΜΟΥ ΟΡΙΩΝ ΑΙΓΙΑΛΟΥ - ΠΑΡΑΛΙΑΣ

ΠΕΡΙΟΧΗ ΑΓΙΟΙ ΤΕΣΣΑΡΑΚΟΝΤΑ
ΔΗΜΟΥ ΙΕΡΑΠΕΤΡΑΣ
ΝΟΜΟΥ ΛΑΣΙΘΙΟΥ

ΕΝΔΙΑΦΕΡΟΜΕΝΟΣ
ΣΤΕΛΛΑ ΠΟΛΑΡΙΣ ΚΡΗΤΑ Α.Ε.

ΑΝΑΔΟΧΟΣ ΜΕΛΕΤΗΤΗΣ	ΥΠΟΓΡΑΦΗ	Ο ΣΥΝΤΑΞΑΣ	ΗΜΕΡΟΜΗΝΙΑ ΣΥΝΤΑΞΗΣ	ΥΠΟΓΡΑΦΗ
ΧΑΤΖΗΒΑΣΙΛΗΣ ΧΑΡΗΣ Αγρ. Τοπογράφος Μηχανικός	ΧΑΡΗΣ Μ. ΧΑΤΖΗΒΑΣΙΛΗΣ ΑΓΡΟΝΟΜΟΣ ΤΟΠΟΓΡ. ΜΗΧΑΝΙΚΟΣ ΜΕΛΟΣ Τ.Ε.Ε. ΑΡ. ΜΗΤΡΩΟΥ 43598 ΤΗΛ. 0810 285464 ΚΡΗΤΗΣ			

ΥΠΟΜΝΗΜΑ ΕΠΙΤΡΟΠΗΣ ΚΑΘΟΡΙΣΜΟΥ ΟΡΙΩΝ ΑΙΓΙΑΛΟΥ - ΠΑΡΑΛΙΑΣ

κόκκινη γραμμή - οριογραμμή Αιγιαλού
κίτρινη γραμμή - οριογραμμή Παραλίας

Το παρόν τοπογραφικό διάγραμμα συνοδεύει την από 26-6-2009 Έκθεση της επιτροπής καθορισμού ορίων Αιγιαλού και Παραλίας

Οι κορυφογραμμές εξασφαλίζονται όπως σημειώνεται στο διάγραμμα από το κρατικό σύστημα συν/νων ΕΓΣΑ' 87
δεν υπάρχουν κτίσματα στην Ζώνη Παραλίας
....
Καθορίζεται ζώνη Παραλίας πλάτους 10 μ.
.... για εξυπηρέτηση των σκοπών της παρ. 2 του αρθ.1 Ν.2971/01

Η επιτροπή διεπίστωσε ότι δεν υπάρχει παλαιός Αιγιαλός.

Η ΕΠΙΤΡΟΠΗ

Ο ΠΡΟΕΔΡΟΣ
ΠΡ/ΝΟΣ ΤΗΣ ΚΤΗΜΑΤΙΚΗΣ ΥΠΗΡΕΣΙΑΣ
ΛΑΘΙΩΤΑΚΗ-ΧΡΙΣΤΟΦΙΔΗ ΜΑΡΙΑ
ΕΦΟΡΙΑΚΟΣ Α'

ΤΑ ΜΕΛΗ
1. Ο ΠΡ/ΝΟΣ Δ/ΝΣΗΣ ΠΟΛΕΟΔΟΜΙΑΣ
2. Ο ΑΛΙΜΕΝΑΡΧΗΣ ... ΙΩΑΝΝΗΣ ... ΑΚΤΟΦΥΛΑΚΑΣ ΥΠΟΣΜΗΝΑΡΧΟΣ
3. Ο ΜΗΧΑΝΙΚΟΣ
ΒΑΣΑΡΜΙΔΟΥ ΕΡΩΦΙΛΗ ΤΟΠΟΓΡΑΦΟΣ ΜΗΧΑΝΙΚΟΣ ΠΕ/Γ

ΕΛΕΓΧΟΣ	ο Μηχανικός	ημερομηνία 26-6-09
		ΒΑΣΑΡΜΙΔΟΥ ΕΡΩΦΙΛΗ υπογραφή ΤΟΠΟΓΡΑΦΟΣ ΜΗΧΑΝΙΚΟΣ ΠΕ/Γ
ΘΕΩΡΗΣΗ	ο Προϊστάμενος	ημερομηνία 26-6-09
		ΛΑΘΙΩΤΑΚΗ-ΧΡΙΣΤΟΦΙΔΗ ΜΑΡΙΑ ΕΦΟΡΙΑΚΟΣ Α'

ΤΡΙΓΩΝΟΜΕΤΡΙΚΗ ΕΞΑΡΤΗΣΗ : ΕΓΣΑ' 87
ΥΨΟΜΕΤΡΙΚΗ ΑΦΕΤΗΡΙΑ : Γ.Υ.Σ.
ΜΕΘΟΔΟΣ ΑΠΟΤΥΠΩΣΗΣ : ΕΠΙΓΕΙΑ
ΧΡΟΝΟΛΟΓΙΑ ΑΠΟΤΥΠΩΣΗΣ : ΑΠΡΙΛΙΟΣ 2008

ΚΛΙΜΑΚΑ		ΑΡ. ΣΧΕΔΙΟΥ
1:500		1
ΙΣΟΔΙΑΣΤΑΣΗ .50		

Αριθμ. οικ.10896/7149 (2)

Καθορισμός των οριογραμμών τμήματος του υδατορέματος στη θέση «ΞΥΛΑ» του Δ.Δ. Κορησσίας Δήμου Κέας νήσου Κέας Νομού Κυκλάδων, στην ιδιοκτησία Πέτρου Δαλαρέτου.

Ο ΓΕΝΙΚΟΣ ΓΡΑΜΜΑΤΕΑΣ ΠΕΡΙΦΕΡΕΙΑΣ ΝΟΤΙΟΥ ΑΙΓΑΙΟΥ

Έχοντας υπόψη:

1. Τις διατάξεις του άρθρου 8 του Ν.3200/55 «διοικητική αποκέντρωση».

2. Τις διατάξεις του Ν. 3010/2002 (ΦΕΚ 91/Α΄/25-4-2002), «Εναρμόνιση του Ν. 1650/1986 με τις οδηγίες 97/11 Ε.Ε. και 98/61 Ε.Ε. και ειδικότερα τις διατάξεις του άρθρου 5 αυτού "Διαδικασία οριοθέτησης και ρυθμίσεις θεμάτων για τα υδατορέματα"».

3. Τις διατάξεις της με αριθμ. πρωτ. 3046/304/3-2-1989 (ΦΕΚ 59/Δ΄) απόφασης του Αναπληρωτή Υπουργού ΠΕΧΩΔΕ «Κτιριοδομικός Κανονισμός» και ειδικότερα τις διατάξεις του άρθρου 6 αυτής, «Δόμηση κοντά σε ρέματα».

4. Τις οικείες διατάξεις του Ν. 2503/97 (ΦΕΚ 107/Α΄/30.5.1997) «Διοίκηση, Οργάνωση, Στελέχωση της Περιφέρειας, ρύθμιση θεμάτων για την Τοπική Αυτοδιοίκηση και άλλων διατάξεων».

5. Τις οικείες διατάξεις του Ν. 2508/1997 (ΦΕΚ 124/Α΄/13.6.1997) «βιώσιμη οικιστική ανάπτυξη των πόλεων και οικισμών της χώρας και άλλων διατάξεων».

6. Τις οικείες διατάξεις του Ν. 2690/1999 (ΦΕΚ 45/Α΄/9-3-1999) «Κύρωση του κώδικα διοικητικής διαδικασίας».

7. Το με αριθμ. πρωτ. Τ.Υ. 1043/1-4-2010 έγγραφο της Δ/νσης Τεχνικών Υπηρεσιών της Νομ. Αυτοδιοίκησης Κυκλάδων, με το οποίο διαβιβάστηκε ο φάκελος μελέτης στην Δ/νση ΠΕ.ΧΩ. Νοτίου Αιγαίου καθορισμού των οριογραμμών τμήματος του ρέματος στη θέση «ΞΥΛΑ» του Δ.Δ. Κορησσίας Δήμου Κέας νήσου Κέας Νομού Κυκλάδων με θεωρημένα το τοπογραφικό διάγραμμα στο οποίο χαράσσονται τα όρια αυτού καθώς και την τεχνική έκθεση με τους υδραυλικούς υπολογισμούς.

8. Η με αριθμ. 83/2009 απόφαση του Δημοτικού Συμβουλίου Δήμου Κέας νήσου Κέας, με την οποία γνωμοδοτεί θετικά σχετικά με την μελέτη οριοθέτησης τμήματος του υδατορέματος στη θέση «ΞΥΛΑ» του Δ.Δ. Κορησσίας Δήμου Κέας νήσου Κέας Νομού Κυκλάδων.

9. Το με αριθ. πρωτ. 9910/6452/28-4-2010 έγγραφο της Δ/νσης Δημοσίων Έργων της Περιφέρειας Νοτίου Αιγαίου, δια του οποίου γίνεται δεκτή η Υδραυλική μελέτη κατόπιν του αρ. πρωτ. 8352/5522/13-4-2010 εγγράφου της Δ/νσης ΠΕ.ΧΩ., με το οποίο διαβιβάστηκε η Υδραυλική μελέτη για έλεγχο.

10. Τον φάκελο της μελέτης ο οποίος περιέχει Τοπογραφικό Διάγραμμα, Υδραυλική μελέτη, Τεχνική Έκθεση κ.λ.π. που διαβιβάστηκε στηνΔ/νση ΠΕ.ΧΩ. Νοτίου Αιγαίου.

11. Το γεγονός ότι με την απόφαση αυτή δεν προκαλείται δαπάνη σε βάρος του προϋπολογισμού του Δημοσίου και του Δήμου Κέας, αποφασίζουμε:

Επικυρώνουμε την θεωρημένη στις 1-4-2010 από την Δ/νση Τεχνικών Υπηρεσιών της Νομαρχιακής Αυτοδιοίκησης Κυκλάδων έκθεση καθορισμού των οριογραμμών τμήματος του υδατορέματος στη θέση «ΞΥΛΑ» του Δ.Δ. Κορησσίας Δήμου Κέας νήσου Κέας Νομού Κυκλάδων στην ιδιοκτησία Πέτρου Δαλαρέτου, έτσι όπως σημειώνεται με κόκκινο χρώμα η πολυγωνική γραμμή 1α, 2α,3α, ..., έως και 29α στη μια όχθη και η πολυγωνική γραμμή 1d, 2d, 3d, ..., έως και 29d στην απέναντί της (τα σημεία της οποίας είναι εξαρτημένα από το Εθνικό Τριγωνομετρικό Δίκτυο), επί του τοπογραφικού Διαγράμματος που υπογράφεται από τον Νικόλαο Ζαννή, Τοπογράφο Μηχανικό.

Η απόφαση αυτή να δημοσιευθεί στην Εφημερίδα της Κυβερνήσεως μαζί με το Τοπογραφικό Διάγραμμα και η ισχύς αρχίζει από την ημερομηνία δημοσίευσης.

Ερμούπολη, 10 Μαΐου 2010

Ο Γενικός Γραμματέας
ΒΑΣΙΛΕΙΟΣ ΗΛ. ΜΠΡΑΚΟΥΜΑΤΣΟΣ

ΕΘΝΙΚΟ ΤΥΠΟΓΡΑΦΕΙΟ

Για τεχνικούς λόγους στο σχεδιάγραμμα, έγινε σμίκρυνση, κατά ποσοστό 34%

ΙΔΙΟΚΤΗΤΕΣ	ΔΑΛΑΡΕΤΟΣ ΠΕΤΡΟΣ
ΘΕΣΗ	ΠΕΡΙΟΧΗ "ΞΥΛΑ" Δ.Δ ΚΟΡΗΣΣΙΑΣ ΔΗΜΟΥ ΚΕΑΣ ΝΗΣΟΥ ΚΕΑΣ
ΕΡΓΟ	ΟΡΙΟΘΕΤΗΣΗ ΡΕΜΑΤΟΣ
ΘΕΜΑ	ΤΟΠΟΓΡΑΦΙΚΟ ΟΡΙΟΘΕΤΗΣΗΣ ΡΕΜΑΤΟΣ
ΑΡΙΘΜΟΣ ΣΧΕΔΙΟΥ	3 — ΚΛΙΜΑΚΑ 1:500
ΜΕΛΕΤΗΤΗΣ ΗΜΕΡΟΜΗΝΙΑ	ΝΙΚΟΛΑΟΣ ΖΑΝΝΗΣ ΔΙΠΛ ΤΟΠΟΓΡΑΦΟΣ ΜΗΧ ΜΕΛΟΣ ΤΕΕ ΑΜ 22307 ΕΠΙΣΚΟΠΕΙΟ ΣΥΡΟΣ ΤΗΛ 86482 Τεχνικό Γραφείο Μελετών

ΤΟ ΠΑΡΟΝ ΣΥΝΟΔΕΥΕΙ ΤΗΝ ΜΕ ΑΡΙΘ. ΠΡΩΤ. Δ.Π. οικ.10896/Π49/10-5-2010 ΑΠΟΦΑΣΗ ΤΗΣ Δ/ΝΣΗΣ ΠΕ.ΧΩ. ΝΟΤΙΟΥ ΑΙΓΑΙΟΥ

ΠΟΛΥΚΑΡΠΟΣ ΠΟΛΥΧΡΟΝΑΚΗΣ ΑΡΧΙΤ. ΜΗΧΑΝΙΚΟΣ Π.Ε.

ΕΛΕΓΧΘΗΚΕ

ΘΕΩΡΗΘΗΚΕ Ο ΑΝ. ΠΡΟΪΣΤΑΜΕΝΟΣ ΤΟΥ ΤΜΗΜΑΤΟΣ ΥΔΡΑΥΛΙΚΩΝ ΕΡΓΩΝ ΓΕΩΡΓΙΟΣ ΑΛΕΞΙΟΥ ΠΟΛΙΤΙΚΟΣ ΜΗΧΑΝΙΚΟΣ

Νίο 04-03-2010

ΔΗΜΗΤΡΙΟΣ ΚΛΗΜΑΤΑΡΙΩΤΗΣ ΠΟΛΙΤΙΚΟΣ ΜΗΧΑΝΙΚΟΣ

ΘΕΩΡΗΘΗΚΕ Ερμούπολη 01-04-2010 Ο ΔΙΕΥΘΥΝΤΗΣ ΤΕΧΝΙΚΩΝ ΥΠΗΡΕΣΙΩΝ ΝΟΜΑΡΧΙΑΚΗΣ ΑΥΤ/ΣΗΣ ΚΥΚΛΑΔΩΝ

ΠΙΝΑΚΑΣ ΣΥΝΤΕΤΑΓΜΕΝΩΝ ΚΟΡΥΦΩΝ ΟΡΙΟΓΡΑΜΜΩΝ ΟΡΙΟΘΕΤΗΣΗΣ ΠΡΟ ΤΗΣ ΙΔΙΟΚΤΗΣΙΑΣ ΠΕΤΡΟΥ ΔΑΛΑΡΕΤΟΥ ΣΤΗΝ ΠΕΡΙΟΧΗ "ΞΥΛΑ" Δ.Δ ΚΟΡΗΣΣΙΑΣ ΔΗΜΟΥ ΚΕΑΣ ΝΗΣΟΥ ΚΕΑΣ

[illegible]

ΥΠΟΜΝΗΜΑ

- ΠΕΡΙΒΑΛΛΟΝΤΙΚΗ ΟΡΙΟΘΕΤΗΣΗ
- ΟΡΙΟΓΡΑΜΜΗ ΑΙΧΜΗΣ
- 20 ΔΙΑΤΟΜΕΣ
- ΟΡΙΟ ΙΔΙΟΚΤΗΣΙΑΣ ΕΝΔΙΑΜΕΣΕΣ ΞΗΡΟΛΙΘΙΕΣ
- ΚΟΙΤΗ ΡΕΜΑΤΟΣ
- ΓΡΑΜΜΗ ΠΑΡΑΛΙΑΣ
- ΓΡΑΜΜΗ ΑΙΓΙΑΛΟΥ
- ΑΚΤΟΓΡΑΜΜΗ
- ΠΑΛΑΙΟΣ ΑΙΓΙΑΛΟΣ

4221200 525300 4221150 525200 4221100 4221050 525150 525250

ΘΑΛΑΣΣΑ

ΓΡΑΜΜΗ ΠΑΛΑΙΟΥ ΑΙΓΙΑΛΟΥ

ΓΡΑΜΜΗ ΑΙΓΙΑΛΟΥ

ΓΡΑΜΜΗ ΠΑΡΑΛΙΑΣ

ΙΔΙΟΚΤΗΣΙΑ ΕΛ. ΘΕΟΔΩΡΑΚΗ

ρέμα Ξύλων

19 20 21 22 23 24 25 26 27 28 29



ΑΠΟ ΤΟ ΕΘΝΙΚΟ ΤΥΠΟΓΡΑΦΕΙΟ
ΚΑΠΟΔΙΣΤΡΙΟΥ 34 * ΑΘΗΝΑ 104 32 * ΤΗΛ. 210 52 79 000 * FAX 210 52 21 004
ΗΛΕΚΤΡΟΝΙΚΗ ΔΙΕΥΘΥΝΣΗ: http://www.et.gr – e-mail: webmaster.et@et.gr